

征收土地预公告

(第 12 号)

根据《中华人民共和国土地管理法》《中华人民共和国土地管理法实施条例》和《河南省实施〈中华人民共和国土地管理法〉办法》，经研究，现就拟征收土地发布预公告如下：

一、拟征收土地范围

拟征收土地位于郸城县新城街道范围内，涉及响盘庄社区 1 个集体经济组织土地。

二、征收目的

拟征收土地用于实施住宅用地建设行为（含代征道路），符合《中华人民共和国土地管理法》第四十五条第（五）项规定，由政府组织实施的“成片开发”建设需要土地的征收土地情形。

三、土地现状调查安排

（一）开展土地现状调查。本公告发布后，由征收土地涉及的乡（镇、街道）会同自然资源等相关职能部门，对拟征收土地的位置、权属、地类、面积，以及农村村民住宅、其他地上附着物和青苗等的权属、种类、数量等情况开展调查，调查结果应当由拟征收土地的所有权人、使用权人予以确认，拟征收土地涉及的所有权人和使用权人应予以配合。

（二）开展征地社会稳定风险评估。根据《河南省自然资源厅关于印发河南省土地征收社会稳定风险评估办法（试行）的通知》（豫自然资发〔2023〕66号）要求，我县人民政府将组织相关部门同步开展社会稳定风险评估。

四、其他事项


自本预公告发布之日起，任何单位和个人不得在拟征地范围内抢栽抢建，违反规定抢栽抢建的，对抢栽抢建部分不予补偿。

公告时间：2025 年 8 月 13 日至 2025 年 8 月 27 日。

特此公告。



郸城县2025年第（ ）批城市建设用地勘测定界图

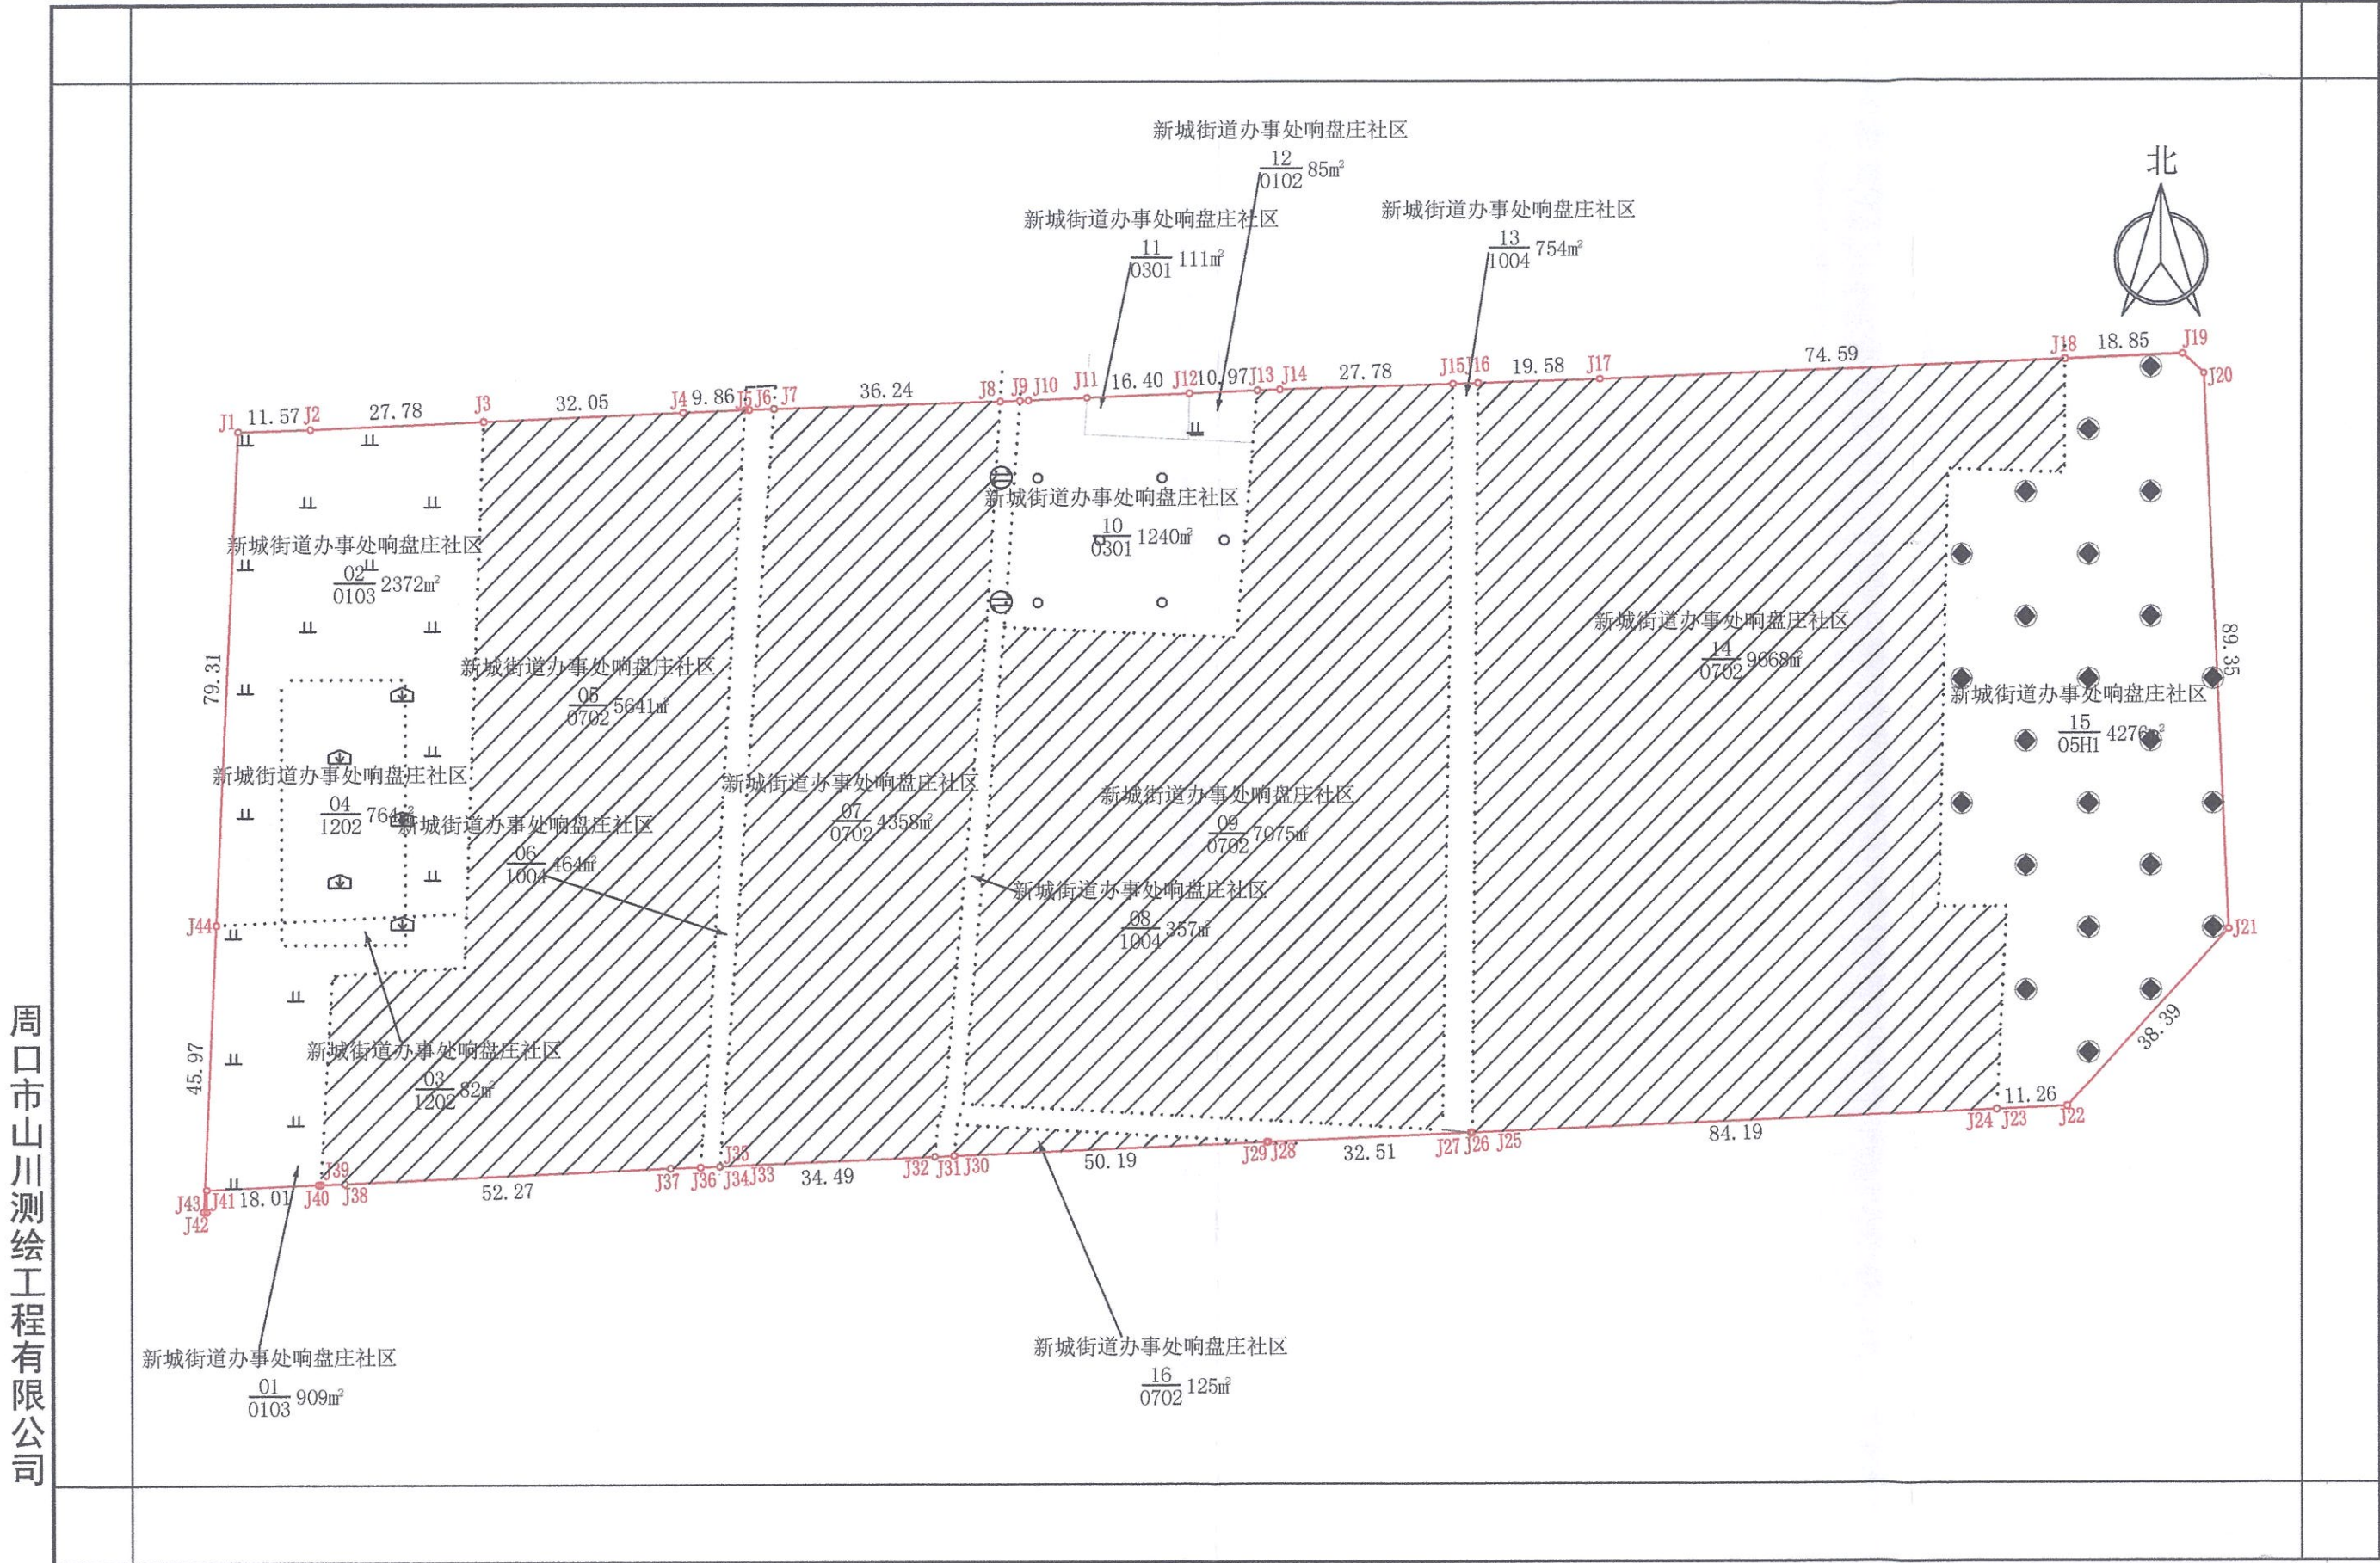


周口市山川测绘工程有限公司

2025年08月数字化测图
2000国家大地坐标系
1985国家高程基准
2017年版图式计算机绘图

1:1000

测量员:
绘图员:
检查员:

鄆城县2025年第（ ）批城市建设用地勘测定界图

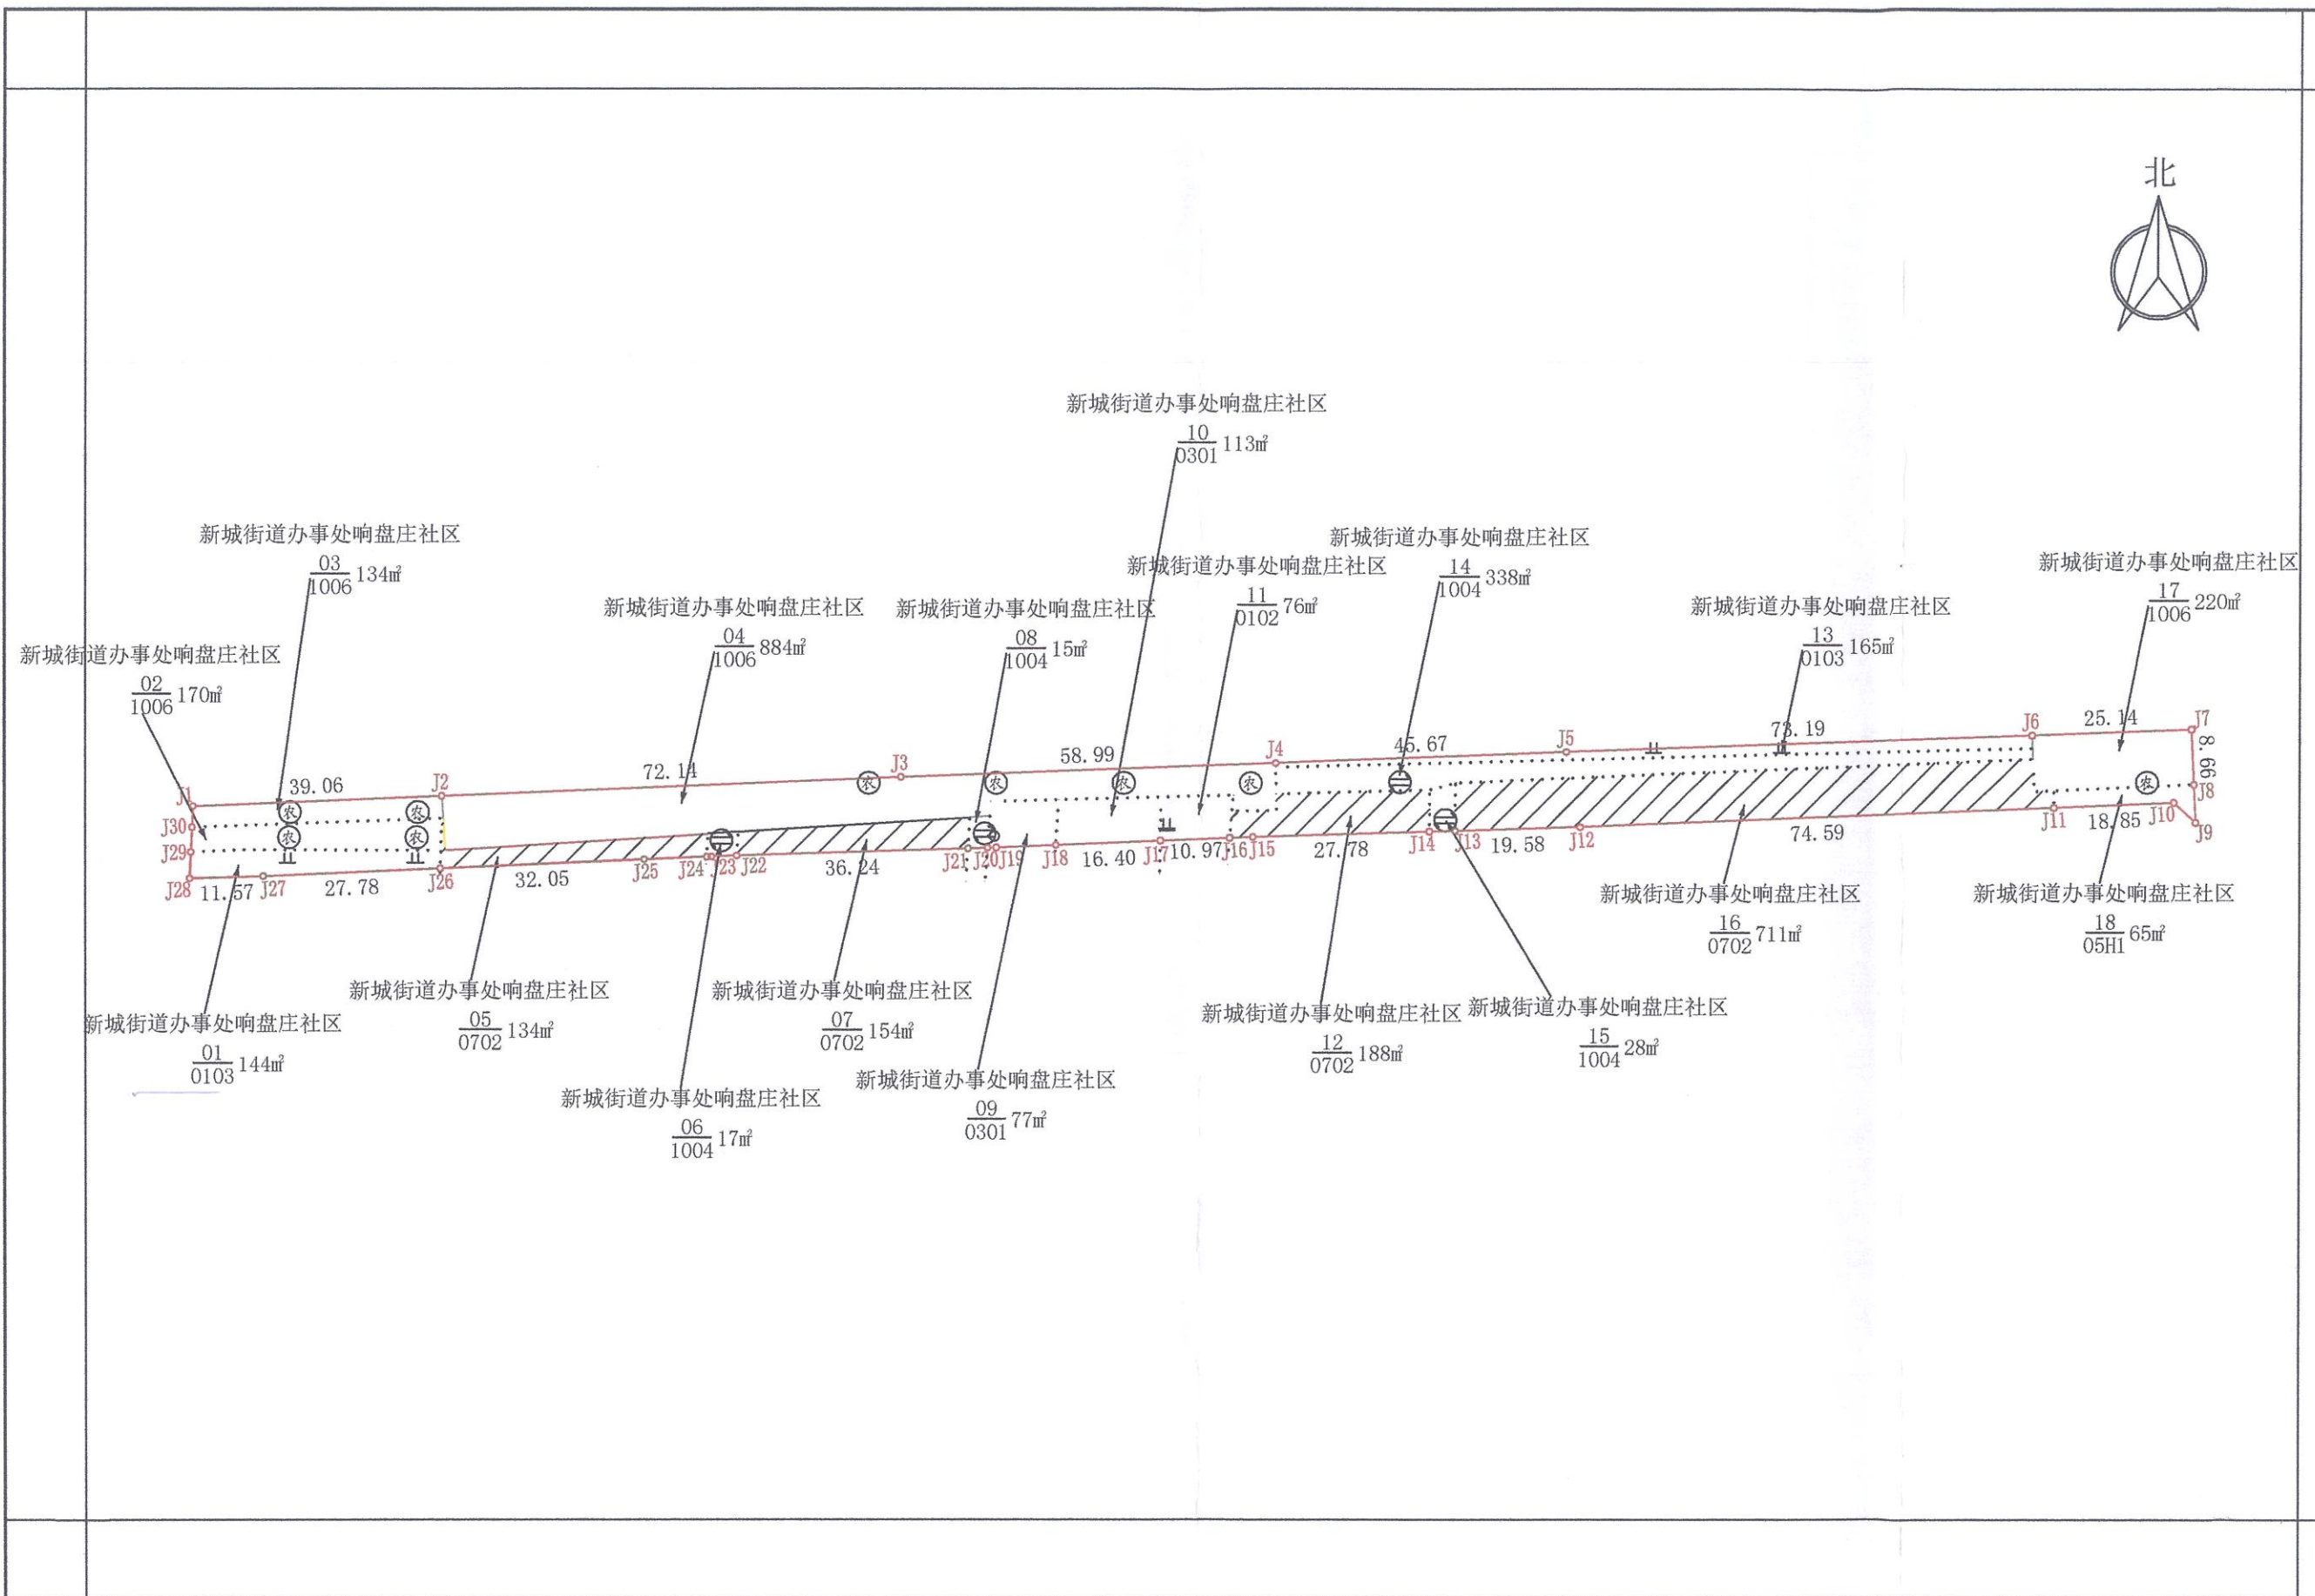

周口市山川测绘工程有限公司

2025年08月数字化测图
2000国家大地坐标系
1985国家高程基准
2017年版图式计算机绘图

1:1000

测量员:
绘图员:
检查员: